


Схема размещения объекта:
Распределительный газопровод для газоснабжения жилых домов д. Ваи́я
Гатчинского района Ленинградской области (1-й этап, в том числе проектно-изыскательские работы)

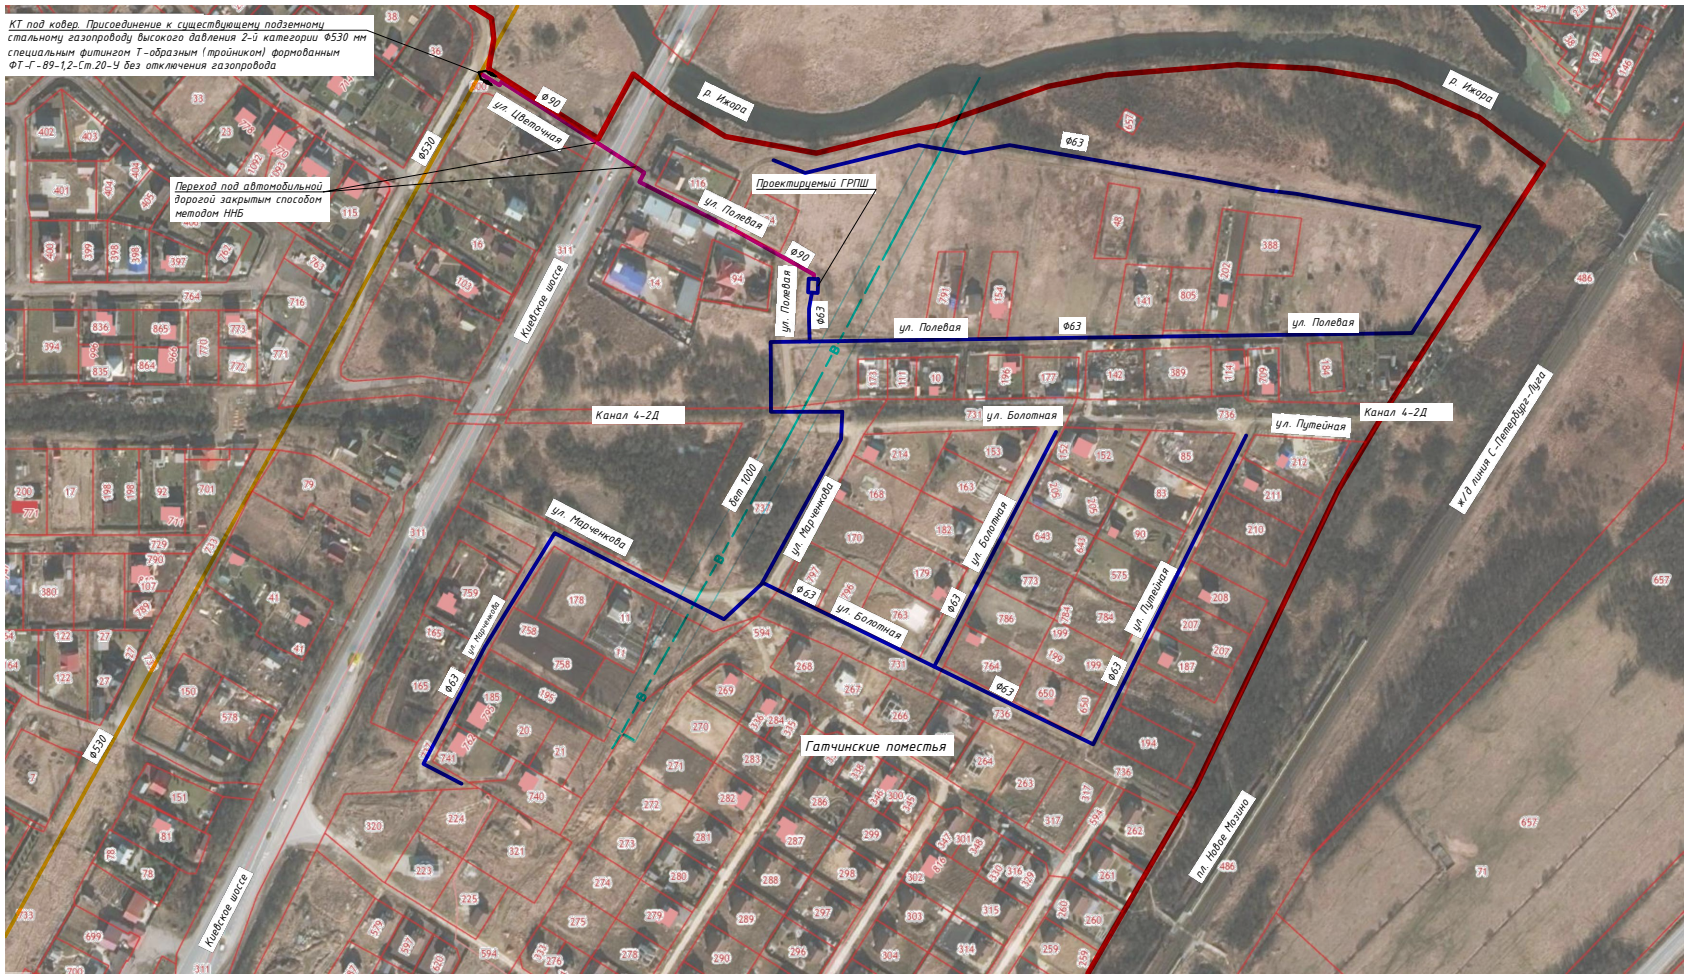

М 1:5000

Согласовано:

Глава Администрации
МО "Вережское сельское поселение
Гатчинского муниципального района
Ленинградской области"

Главный инженер проекта
ООО "Петропроект"

С.М. Ковыляк

А.В. Ершов

" " 2021 г.

" " 2021 г.

Символ	Наименование
	существующий газопровод высокого давления 2-й кат. (до 0,6 МПа)
	проектируемый газопровод высокого давления 2-й кат. (до 0,6 МПа)
	проектируемый газопровод среднего давления (до 0,3 МПа)
	проектируемый ПРГ
	граница населенного пункта
	граница проектирования
	существующий магистральный водовод "Невский водовод"