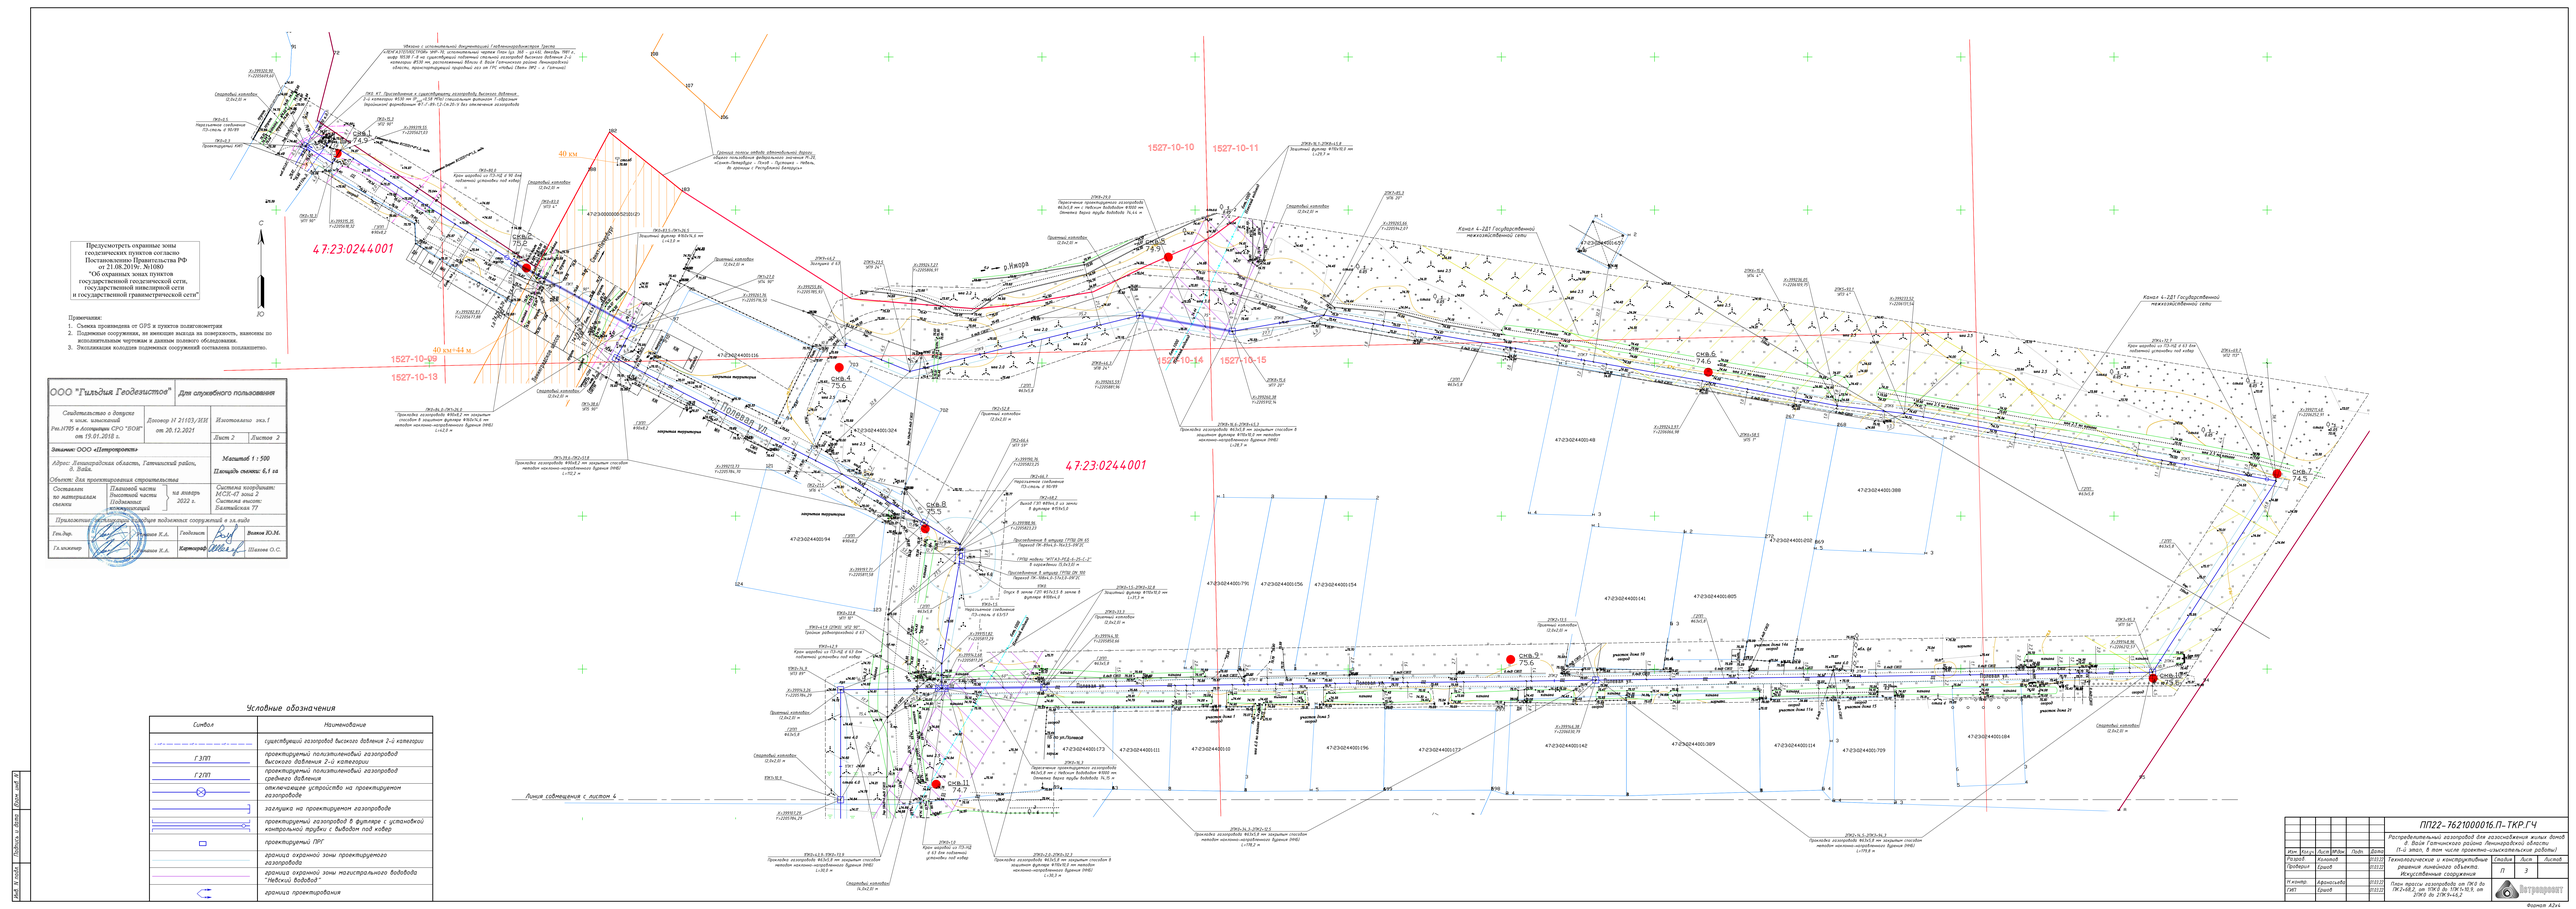
Сервитут 47:23:0244001
Предусмотреть охранные зоны геодезических пунктов согласно Постановлению Правительства РФ от 21.08.2019г. №1080 "Об охранных зонах пунктов государственной геодезической сети, государственной нивелирной сети и государственной гравиметрической сети"
Примечания:
1. Съемка производена от GPS и пунктов полигонометрии
2. Подземные сооружения, их инженерная выноска на поверхность, нанесены по исполнительным чертежам и данным полевого обследования.
3. Вертикалями колодцев подземных сооружений считаются полукамеры.
ООО "Гильдия Геодезистов"
Для служебного пользования
Свидетельство о допуске к юрид. изысканиям Рег.№705 в ассоциации СРО "ПОИ" от 19.01.2018 г.
Договор И 21102/ИИ от 20.12.2021
Изготовлено экз.1
Лист 2
Листов 2
Заказчик: ООО «Петропроект»
Адрес: Ленинградская область, Гатчинский район, д. Вайя.
Масштаб 1 : 500
Площадь съемки: 6,1 га
Объект: Для проектирования строительства
Состав изыскательских работ по материалам съемки: Единичной части; Дополнительной коммуникаций
на январь 2022 г.
Система координат: МСК-47 зона 2
Система высот: Балтийская 77
Привлекаемые организации и сведения подземных сооружений и эл.задел
Гип.Инж. Иванова К.А. Геодезист Волков Ю.М.
Гл.инженер Иванова К.А. Картограф Шилова О.С.
Условные обозначения
Символ
Наименование
существующий газопровод высокого давления 2-й категории
проектируемый полиэтиленовый газопровод высокого давления 2-й категории
проектируемый полиэтиленовый газопровод среднего давления
отключающее устройство на проектируемом газопроводе
заглушка на проектируемом газопроводе
проектируемый газопровод в футляре с установкой контрольной трубки с выводом под кожух
проектируемый ПРГ
граница охранной зоны проектируемого газопровода
граница охранной зоны магистрального водовода "Невский водовод"
граница проектирования
ПП22-7621000016.П-ТКР.ГЧ
Распределительный газопровод для газоснабжения жилых домов в д. Вайя Гатчинского района Ленинградской области (1-ый этап, в том числе правобо-сливочные работы)
Технологические и конструктивные решения линейного объекта. Искусственные сооружения
Стадия П
Лист 3
Листов
План трассы газопровода от ПК3 до ПК3+00 и от ПК10+16,5 до ПК13 до ПК14+44,2
Петропроект
Формат А2х4
Инв.№ подл.
Подп. и дата
Взам.инв.№
Инв.№ дубл.