



Схема размещения проектируемой сети канализации.
М 1:500

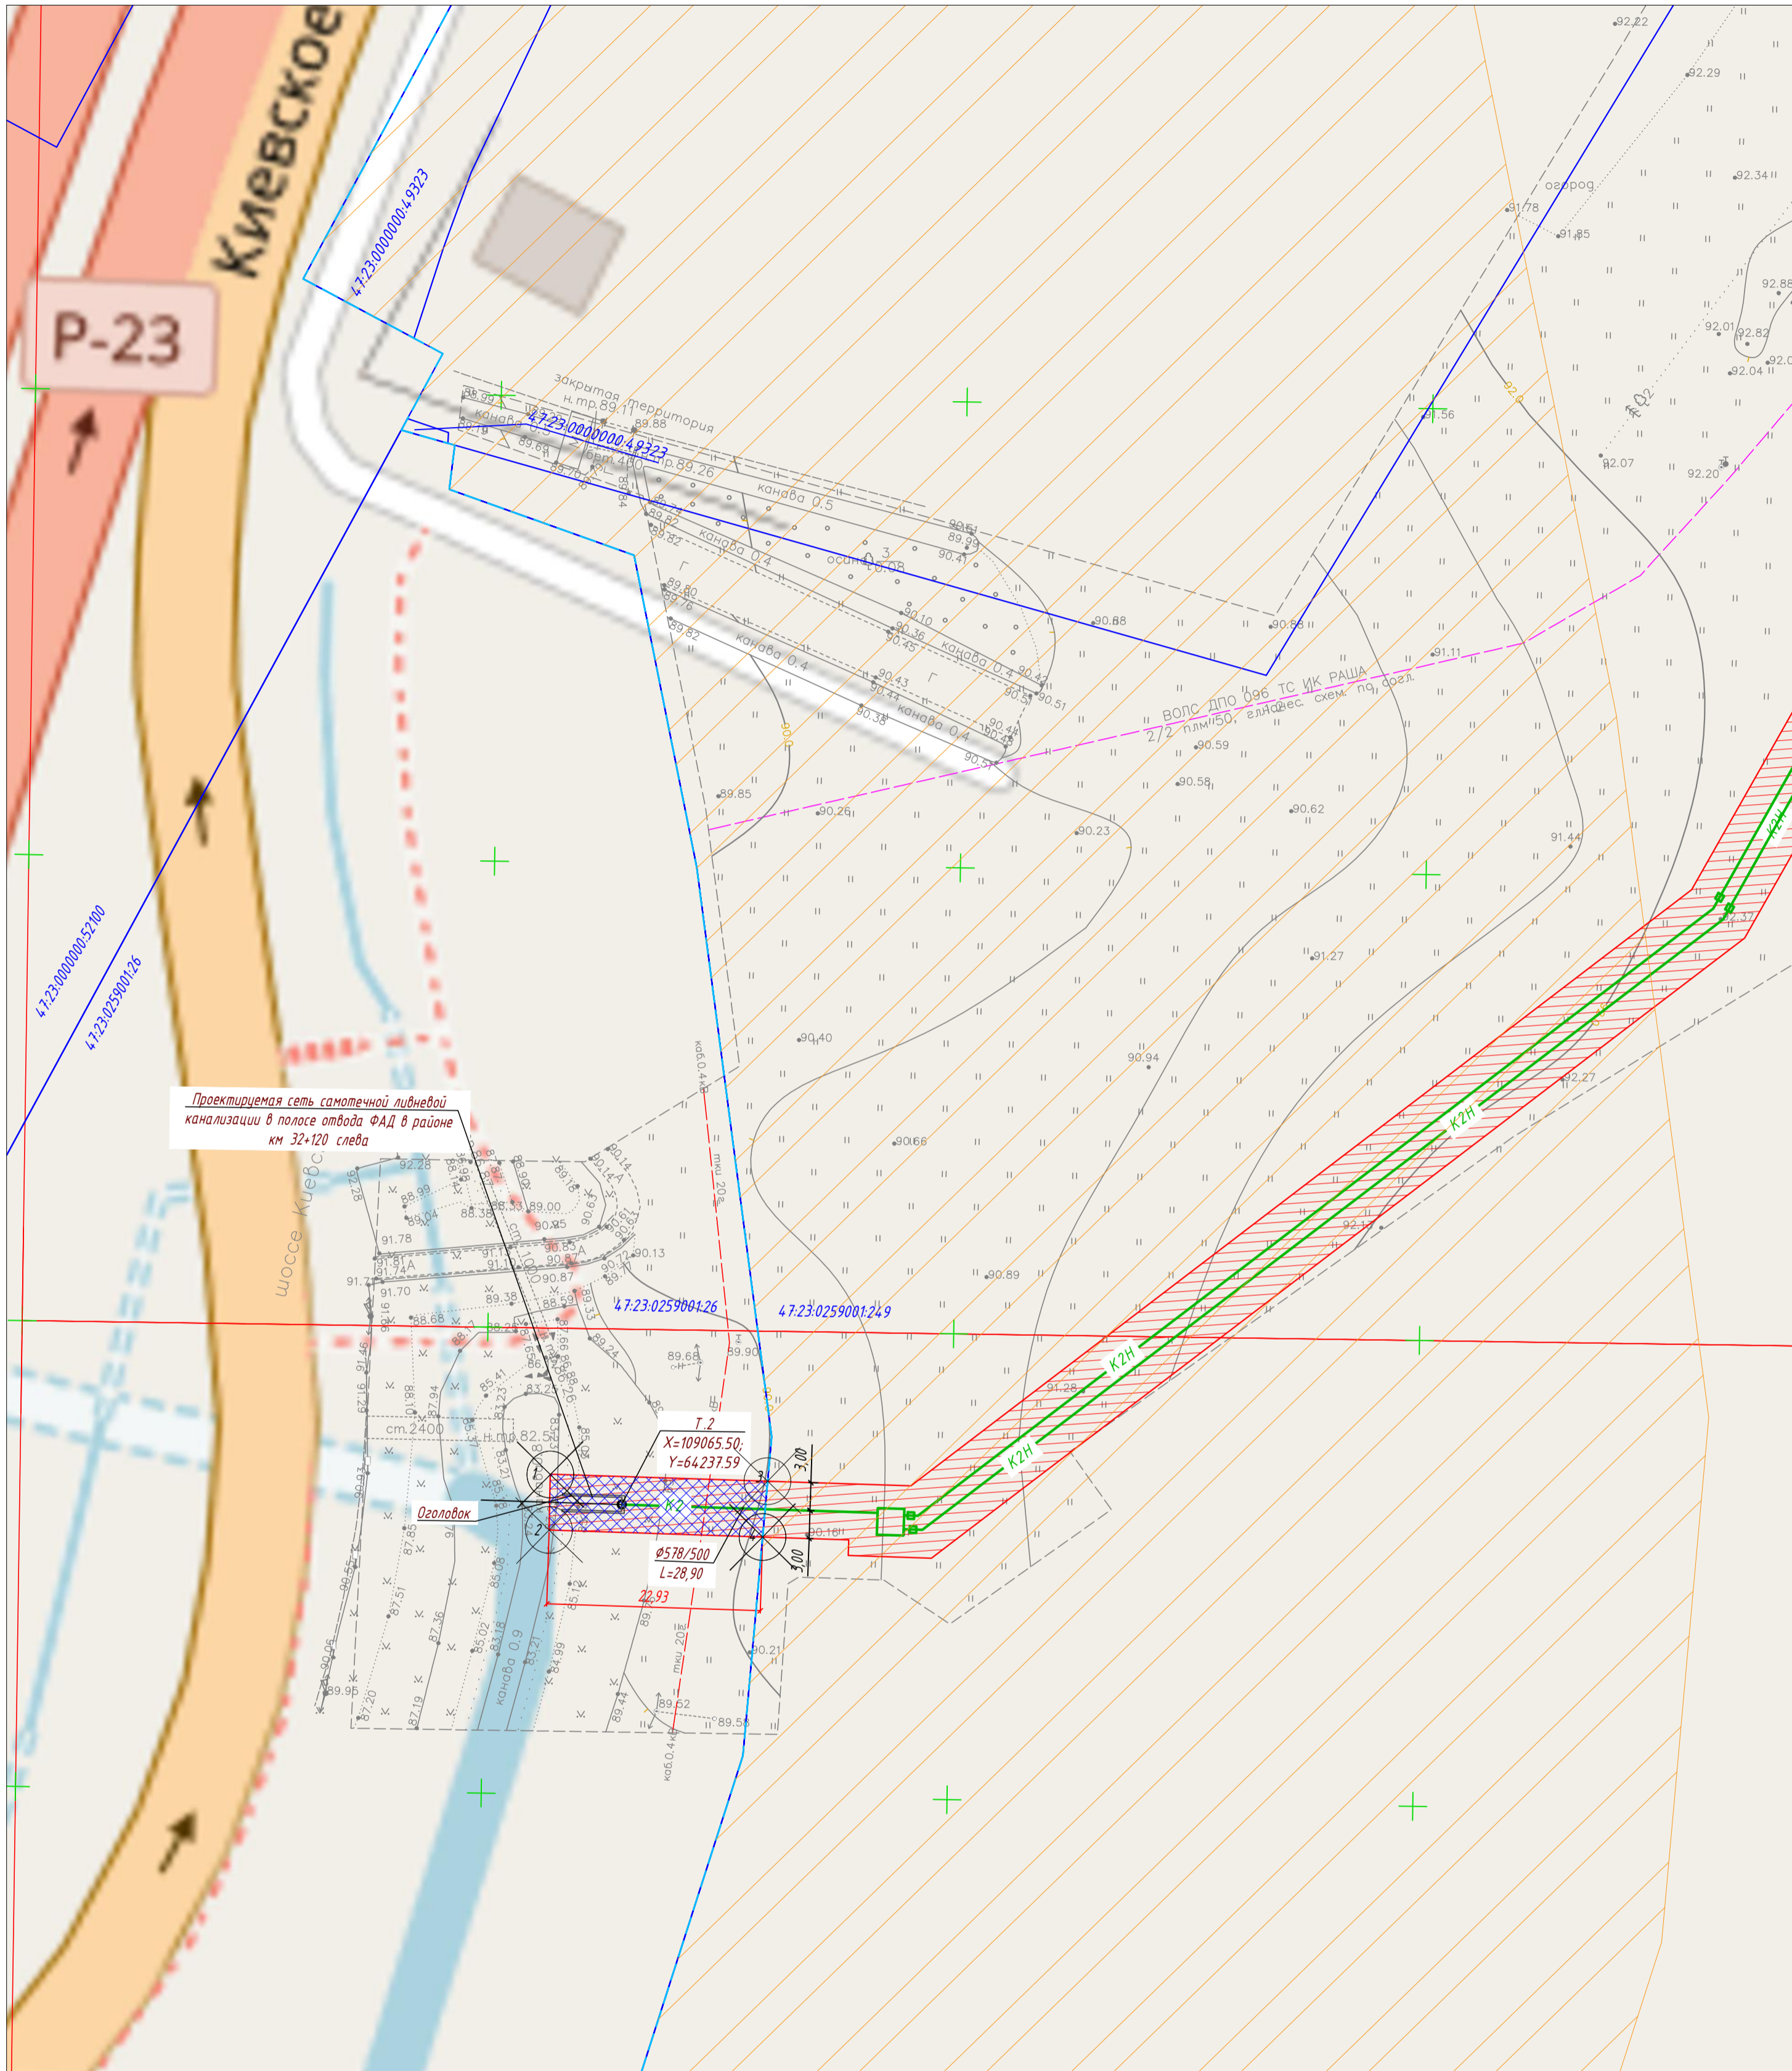

Проектируемая сеть самотечной ливневой канализации в полосе отвода ФАД в районе км 32+120 слева

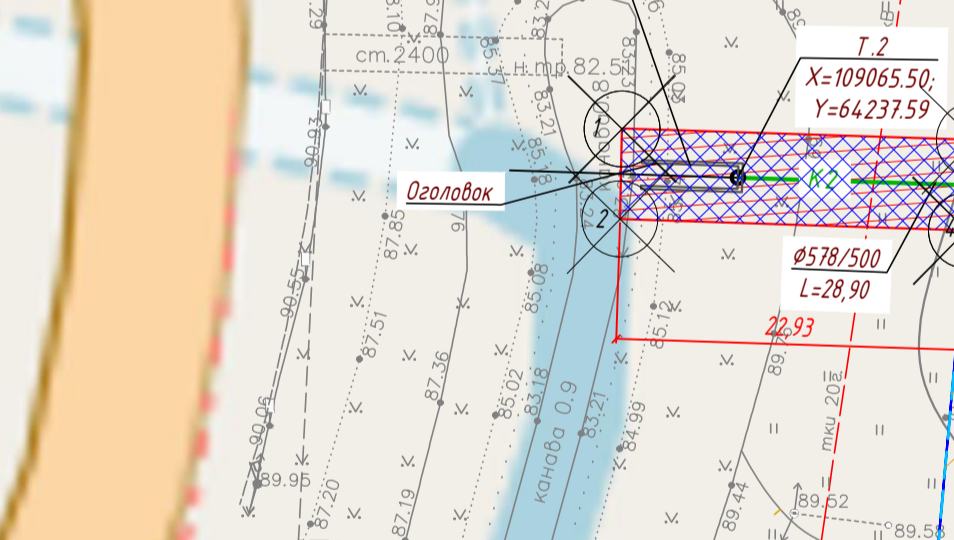

Условные обозначения

- Граница полосы отвода автомобильной дороги общего пользования федерального значения Р-23 Санкт-Петербург - Псков - Пустошка - Невель - граница с Республикой Белоруссия (ФАД), включающая земельный участок 47:23:0259001:26 в собственности ФКУ Упрдор "Северо-Запад"
- Граница придорожной полосы автомобильной дороги общего пользования федерального значения Р-23 Санкт-Петербург - Псков - Пустошка - Невель - граница с Республикой Белоруссия (ФАД)
- Граница земельных участков
- Постоянная полоса отвода проектируемой сети канализации
- Проектируемая сеть напорной внеплощадочной ливневой канализации
- Проектируемая сеть самотечной внеплощадочной ливневой канализации
- Кадастровый номер земельного участка
- Площадь сервитута проектируемой сети канализации в границах полосы отвода Киевского шоссе (138,82 м²)
- Поворотная точка сервитута

Номер точки	X	Y
1	2209572,56	406188,50
2	2209572,42	406182,54
3	2209595,88	406187,78
4	2209595,34	406181,80

Примечание:
Узел учета сточных вод установлен в КНС на территории комплексного проекта "ИТМО Хайпарк" по адресу г. Санкт-Петербург, г. Пушкин, тер. Лесное

08-СМР-ППО							
Выполнение проектных работ на границе Пушкинского района г. Санкт-Петербурга и Ленинградской области, кадастровый номер земельного участка 78:42:0018406:70							
Изм.	Кол.уч.	Лист	№ док.	Подп.	Дата		
Разраб.		Леонтьев			05.23		
Проверил							
Проект полосы отвода					Стадия	Лист	Листов
					1	1	
Схема размещения инженерной коммуникации в границах полосы отвода Киевского шоссе. М 1:500							
Н. контр.	Блонская				05.23	АО "МегаМед"	