

Предусмотреть охранные зоны геодезических пунктов согласно Постановлению Правительства РФ от 21.08.2019г. №1080 "Об охранных зонах пунктов государственной геодезической сети, государственной нивелирной сети и государственной гравиметрической сети"

- Примечания:
1. Съемка произведена от GPS и пунктов полигонометрии
 2. Подземные сооружения, не имеющие выхода на поверхность, нанесены по исполнительным чертежам и данным полевого обследования.
 3. Экспликация колодцев подземных сооружений составлена попланшетно.

ООО "Гильдия Геодезистов"

Для служебного пользования

Свидетельство о допуске к изм. заказаний

Договор № 21103/ИИ от 20.12.2021

Исполнено экз. 1

Рег. №705 в Ассоциации СРО "БОИ" от 19.01.2018 г.

Лист 2

Листов 2

Заказчик: ООО «Петропроект»

Адрес: Ленинградская область, Гатчинский район, д. Вайс

Масштаб 1 : 500

Объект: для проектирования строительства

Составлен по материалам

Плановой части

Высотной части

Подземных коммуникаций

на январь 2022 г.

Система координат: МСК-47 зона 2

Система высот: Балтийская 77

Приложение: экспликация колодцев подземных сооружений в эл. виде

Ген. дир.

Г.И.Иванов К.А.

Геодезист

В.И.Иванов К.А.

Возков Ю.М.


Гл. инженер

Г.И.Иванов К.А.

Картограф

В.И.Иванов К.А.

Шахова Ю.С.

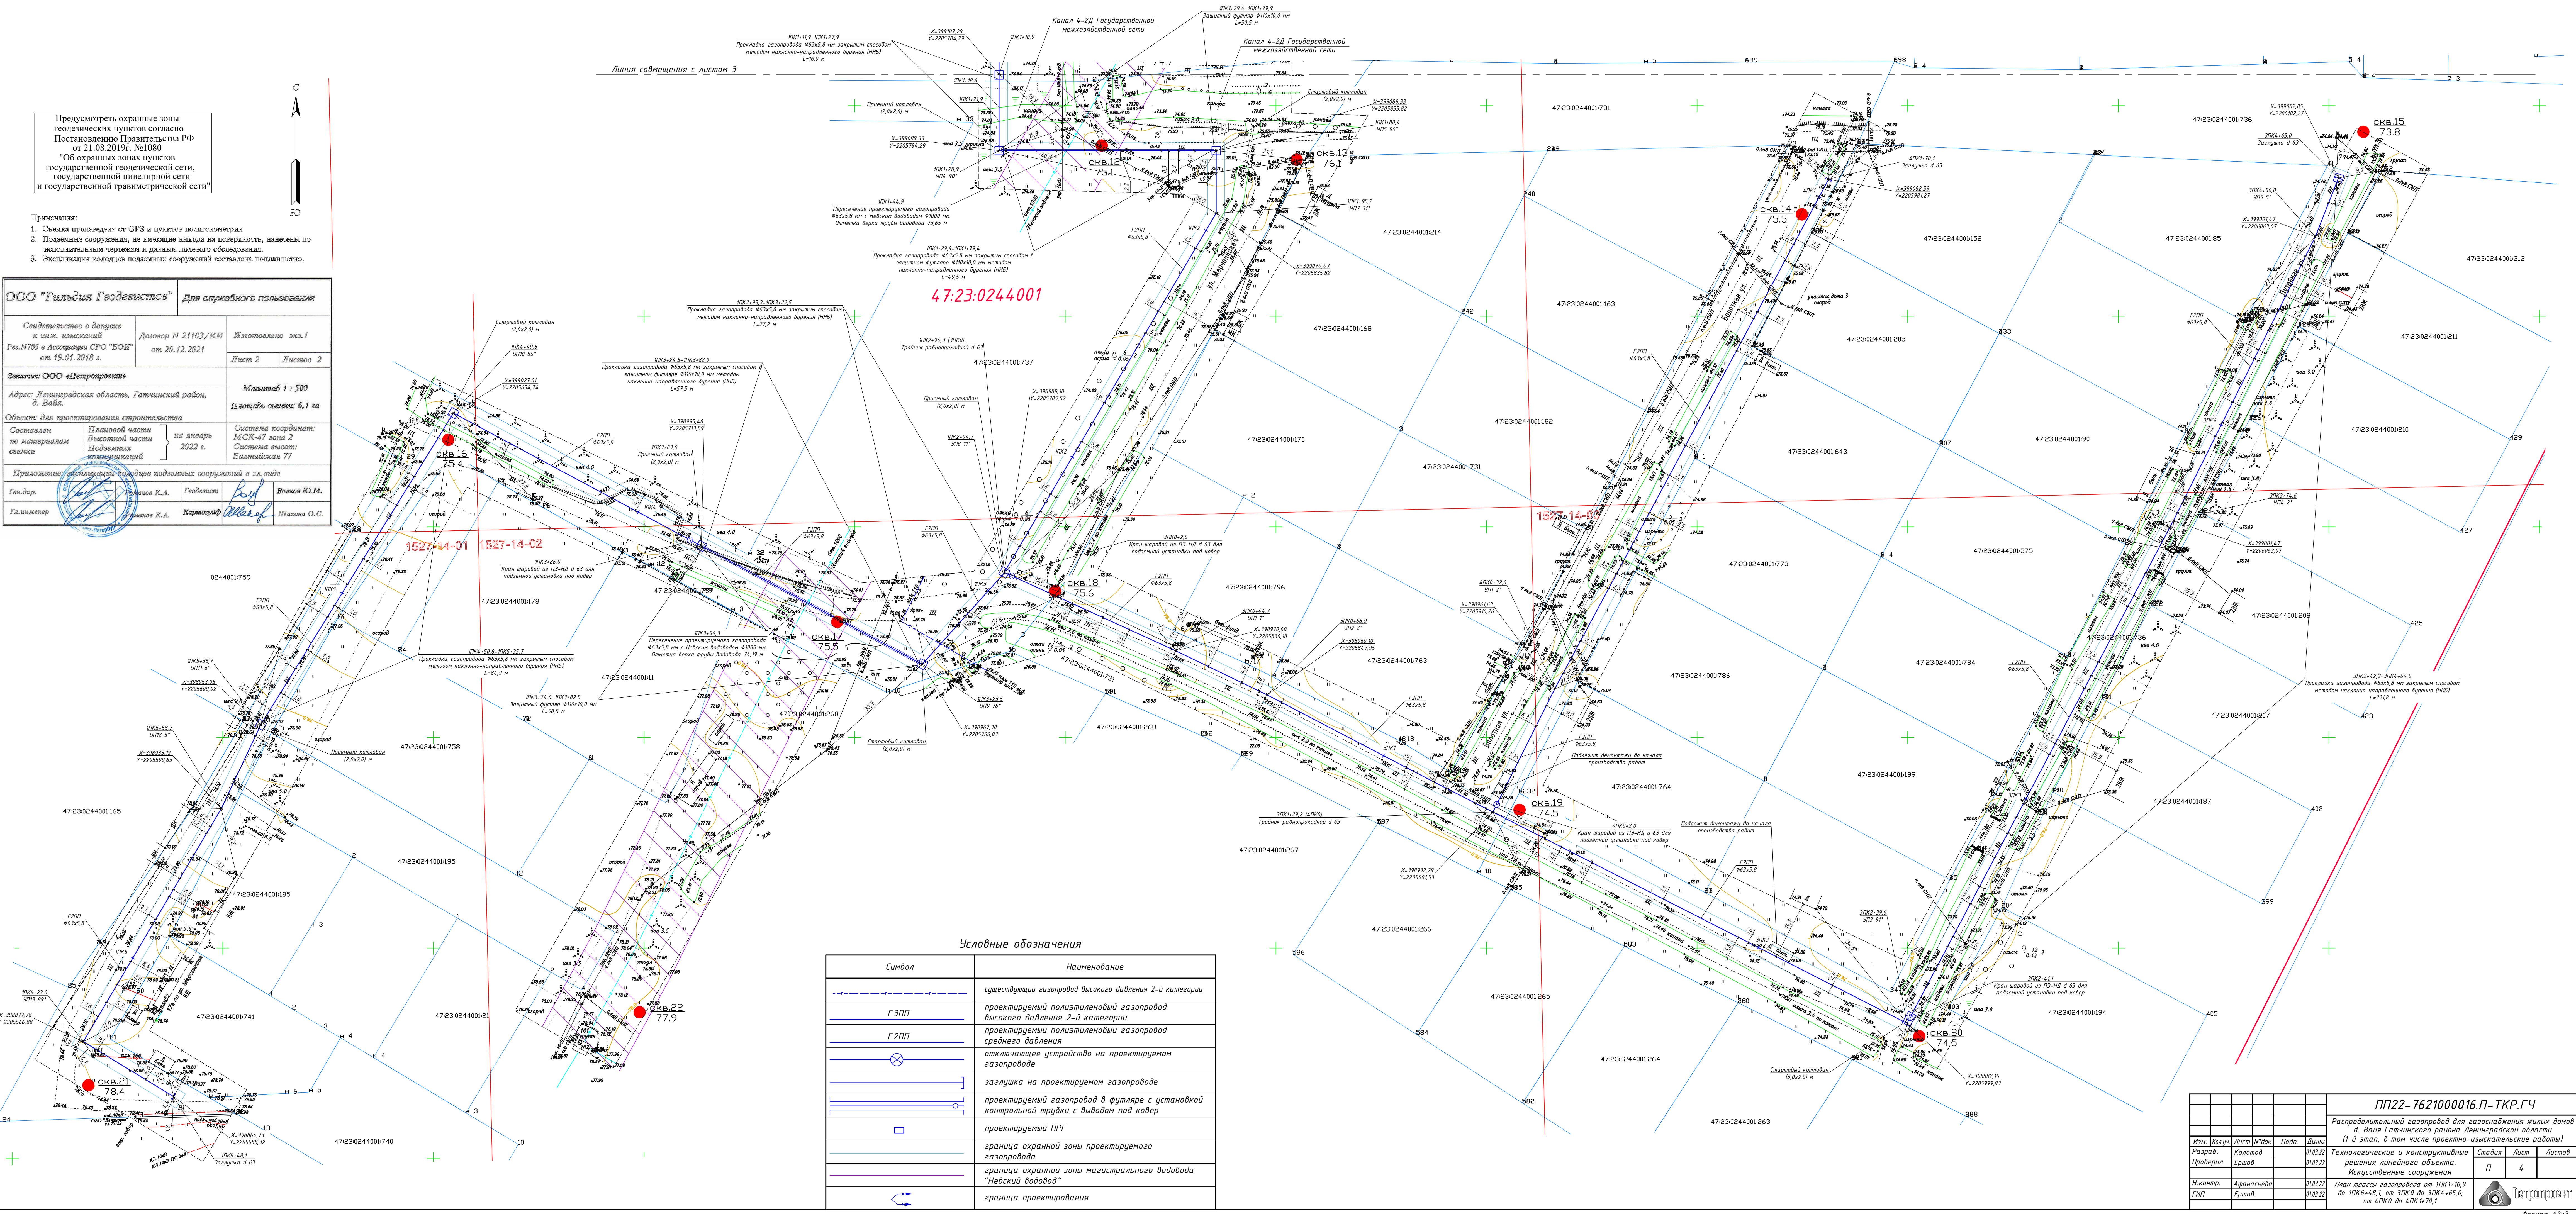

Условные обозначения	
Символ	Наименование
—	существующий газопровод высокого давления 2-й категории
—	проектируемый полиэтиленовый газопровод высокого давления 2-й категории
—	проектируемый полиэтиленовый газопровод среднего давления
—	отключающее устройство на проектируемом газопроводе
—	заглушка на проектируемом газопроводе
—	проектируемый газопровод в футляре с установкой контрольной трубы с выводом под ковер
—	проектируемый ПРГ
—	граница охранной зоны проектируемого газопровода
—	граница охранной зоны магистрального водовода "Невский водовод"
—	граница проектирования

ПП22-7621000016.П-ТКР.ГЧ

Распределительный газопровод для газоснабжения жилых домов д. Вайс Гатчинского района Ленинградской области (1-й этап, в том числе проектно-изыскательские работы)

Изм.

Исх.

Лист

№ док.

Подп.

Дата

Разраб.

Колотов

01.03.22

Проверил

Ершов

01.03.22

И. контр.

Афанасьев

01.03.22

ГИП

Ершов

01.03.22

Технологические и конструктивные решения линейного объекта. Искусственные сооружения

Стадия

Лист

П

4

План трассы газопровода от ПК1+10,9 до ПК6+48,1, от ЗПК0 до ЗПК4+65,0, от АПК0 до АПК1+10,1

Формат А2x3